


**MIETFLÄCHE 4.OG**

Mietfläche A  
506,97 m<sup>2</sup>

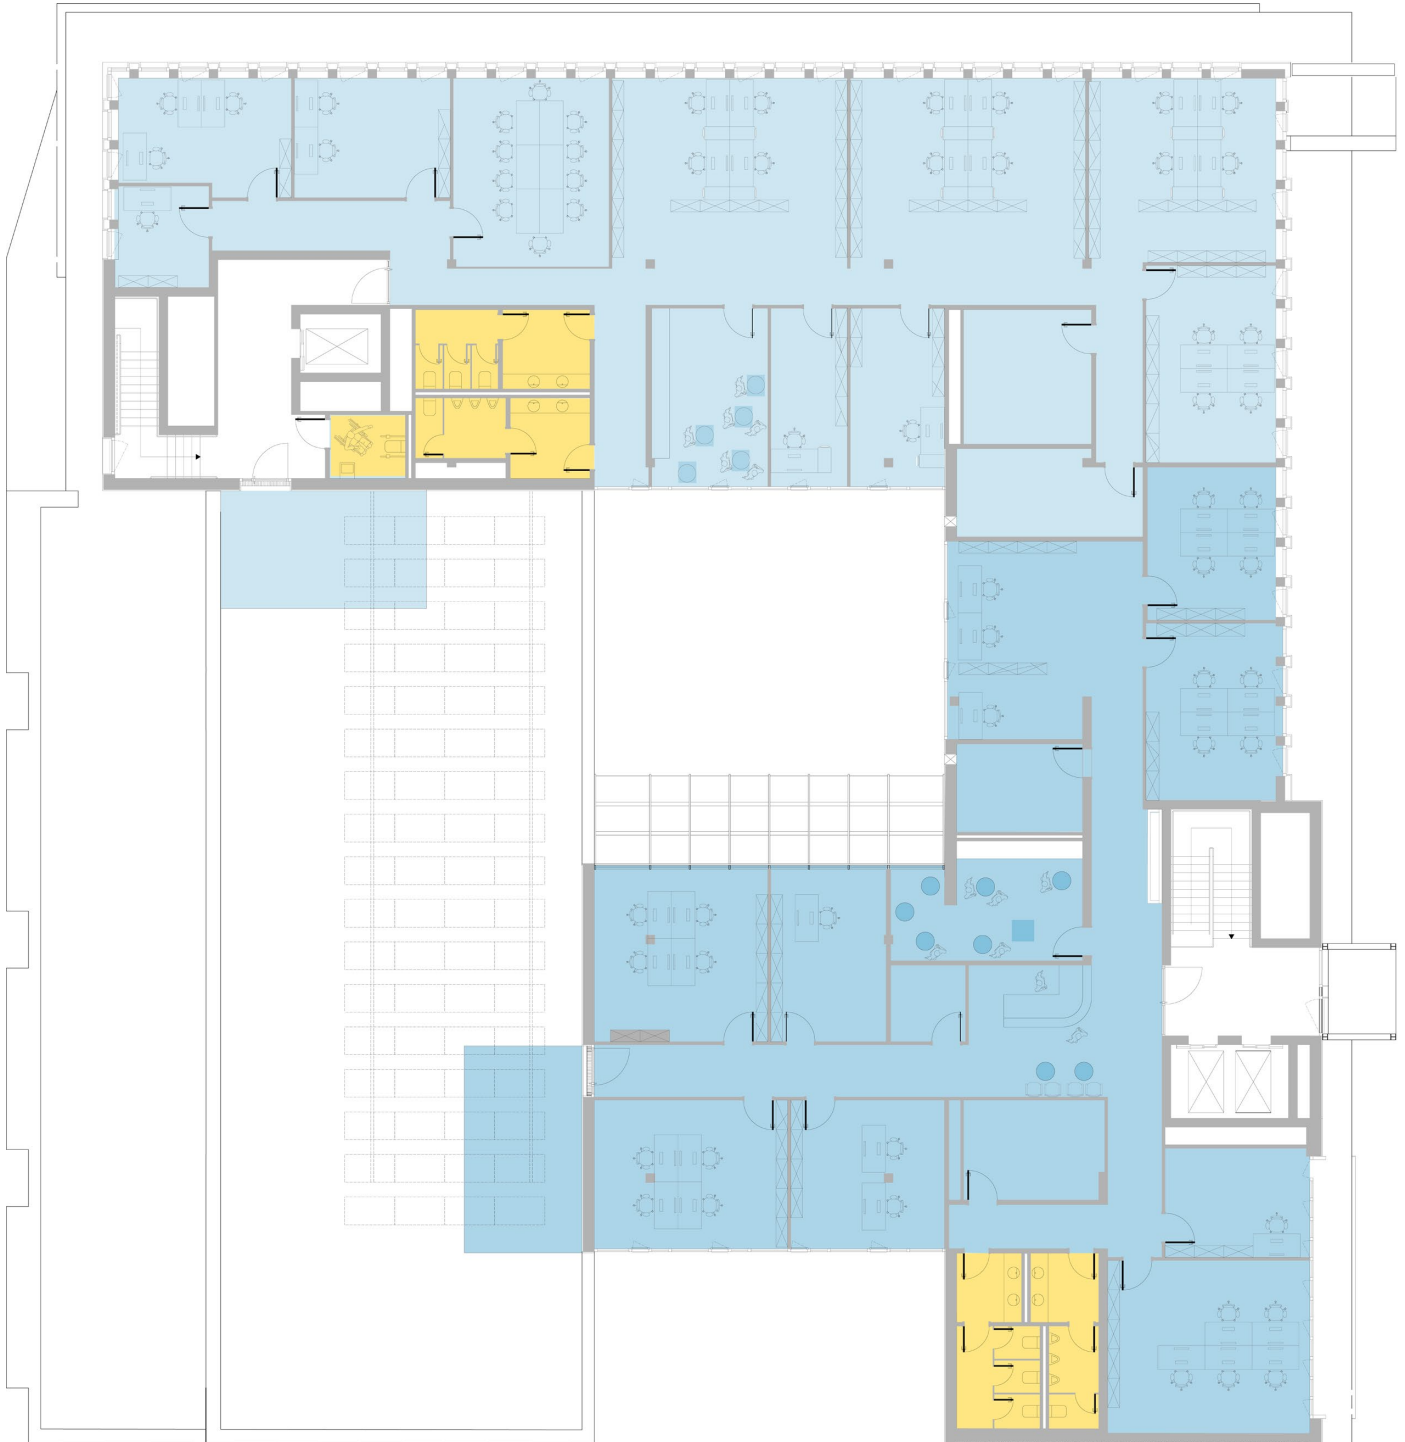

Mietfläche B  
490,06 m<sup>2</sup>

**Projektadresse**  
LogIn  
Friedrichstraße 6 – 12  
47798 Krefeld

**Bauherr**  
ERWE Projekt Krefeld Gmbh  
Herriotstraße 1  
60528 Frankfurt am Main  
[www.erwe-ag.com](http://www.erwe-ag.com)